


# PLANTA BAJA

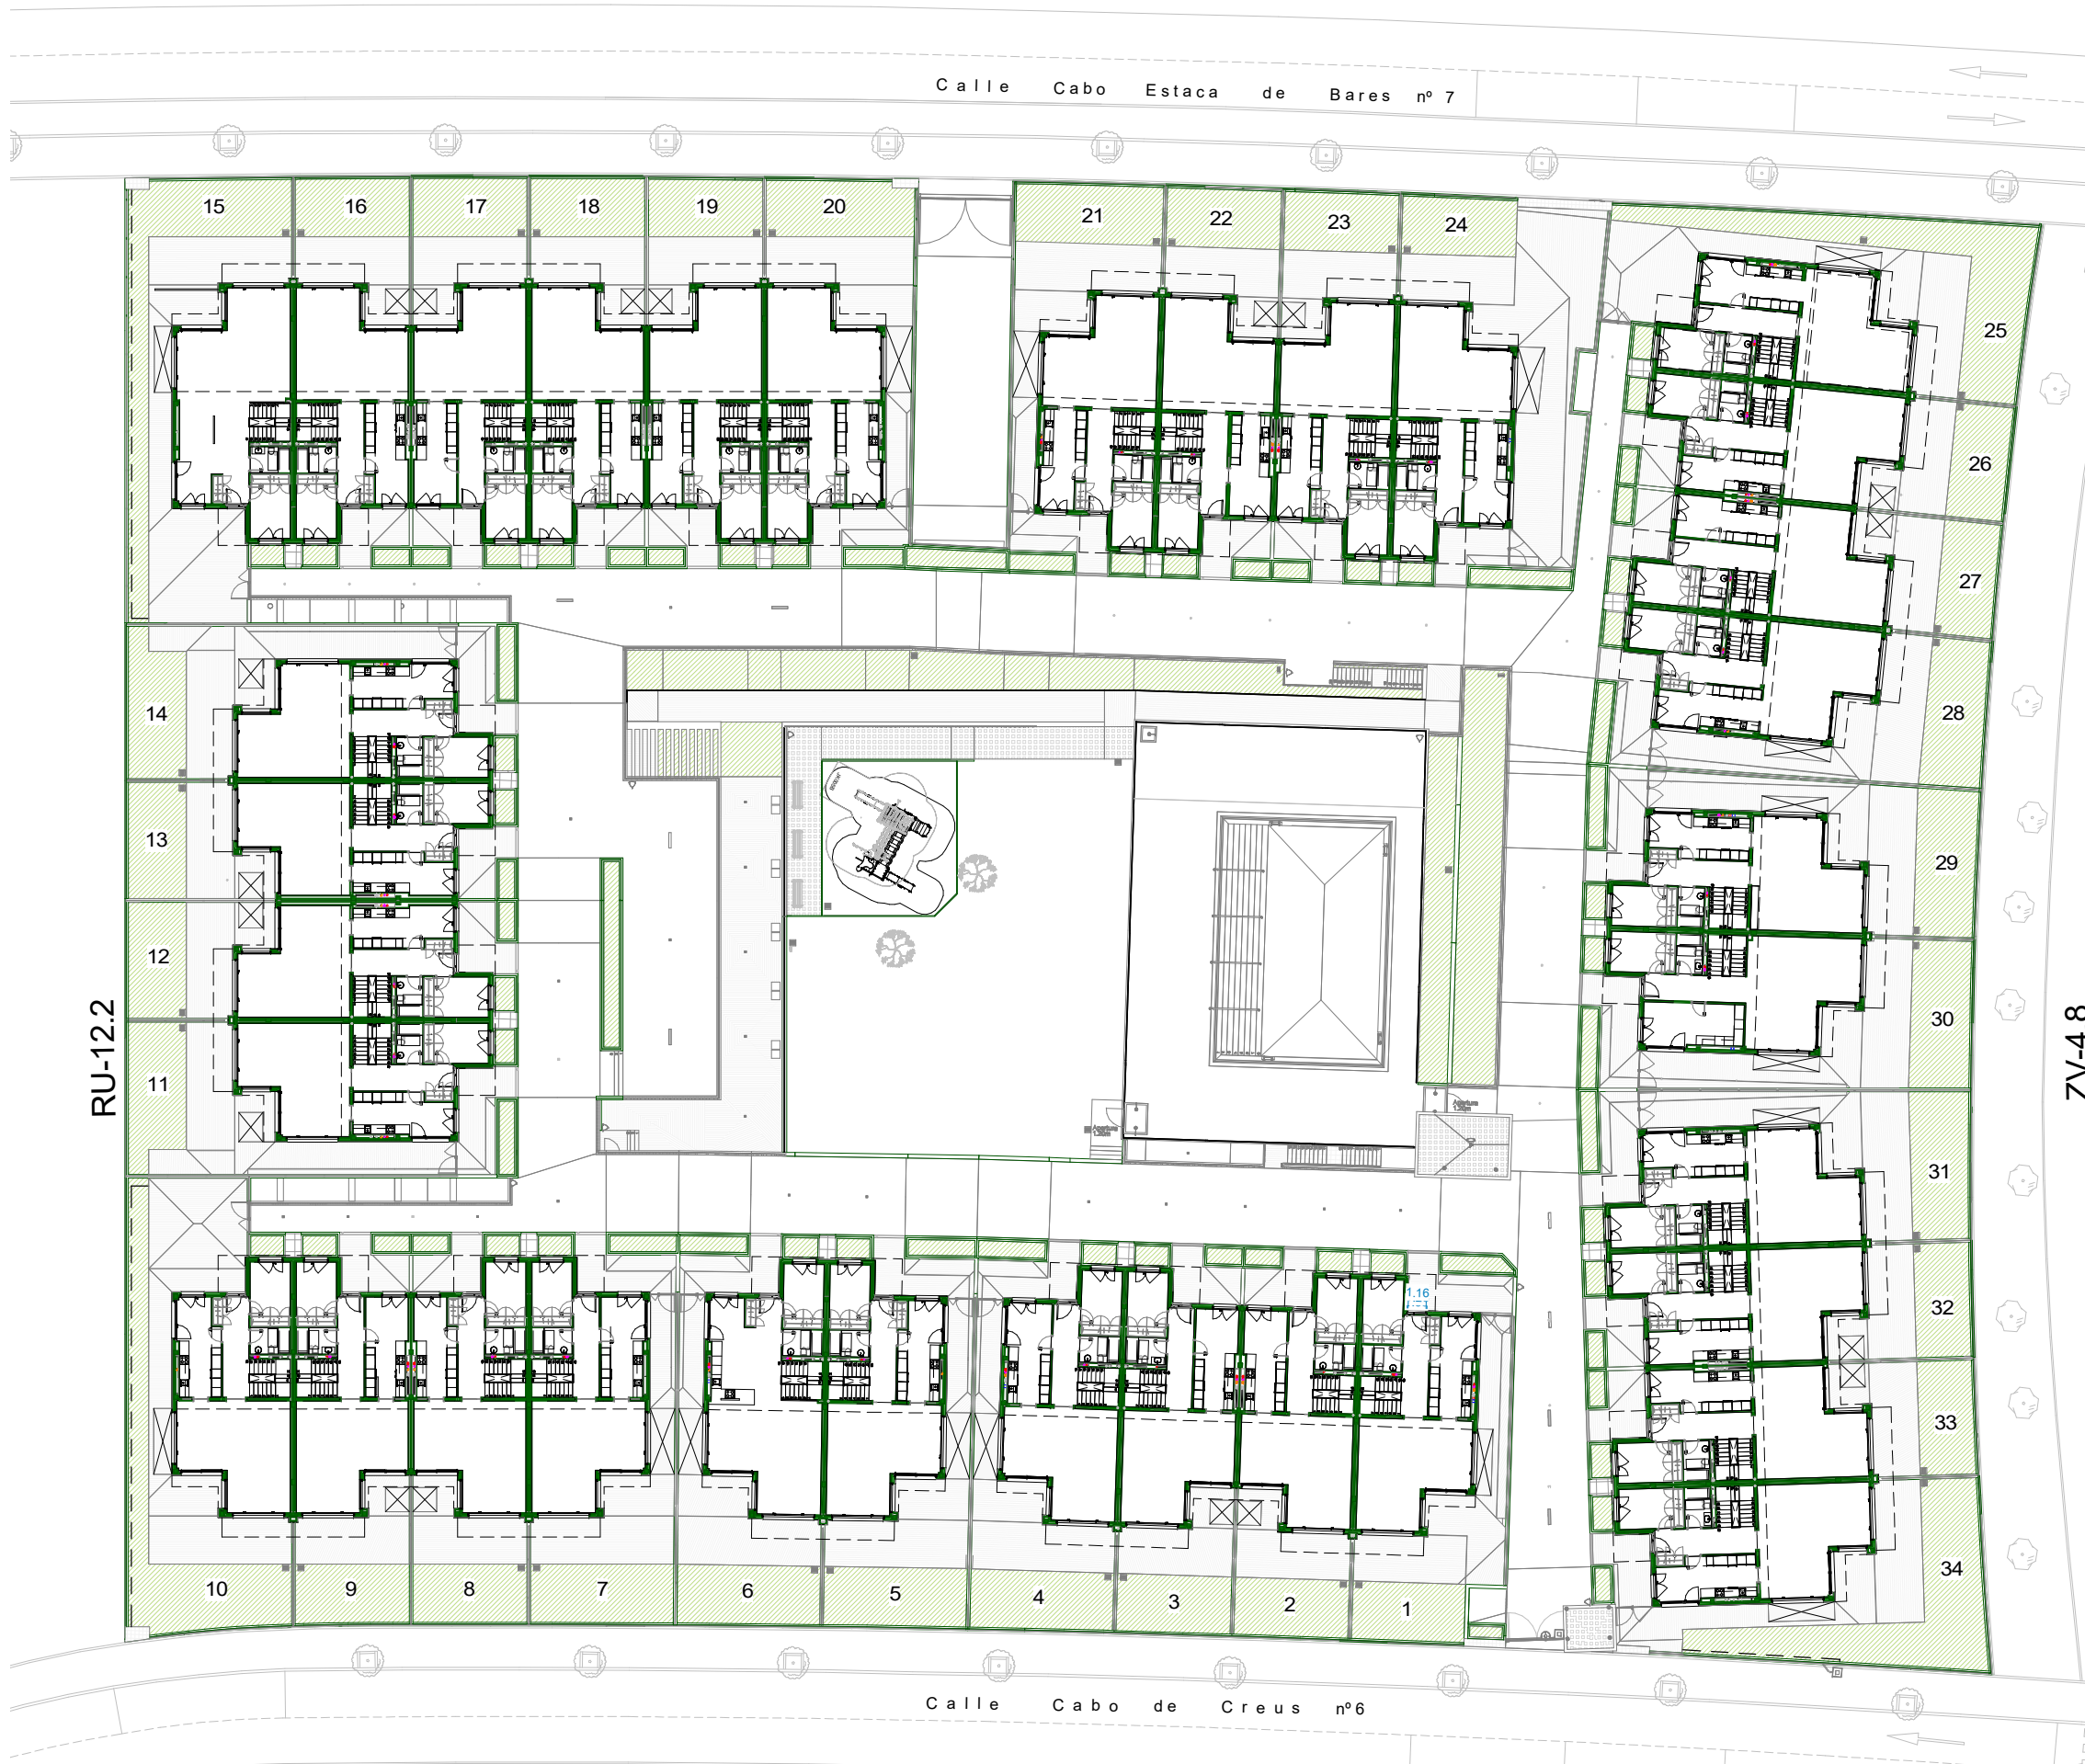

Viviendas en fase de proyecto, tanto la distribución, como las superficies útiles, y los acabados interiores y exteriores, podrán sufrir modificaciones por ajustes en el desarrollo del proyecto. El mobiliario de las infografías y planos no está incluido y el equipamiento será el indicado en la memoria de calidades.  
La certificación energética corresponde a la obtenida en la fase de proyecto.

DOCUMENTO NO CONTRACTUAL



Con la garantía del Grupo Cambrija

Contacto: 916 333 251 - 608 358 258 - [www.cambrija.es](http://www.cambrija.es)

VIRIDIS 2.0

